資料５

東京都中央卸売市場
築地市場　配置図

東京都中央区築地五丁目２番１号
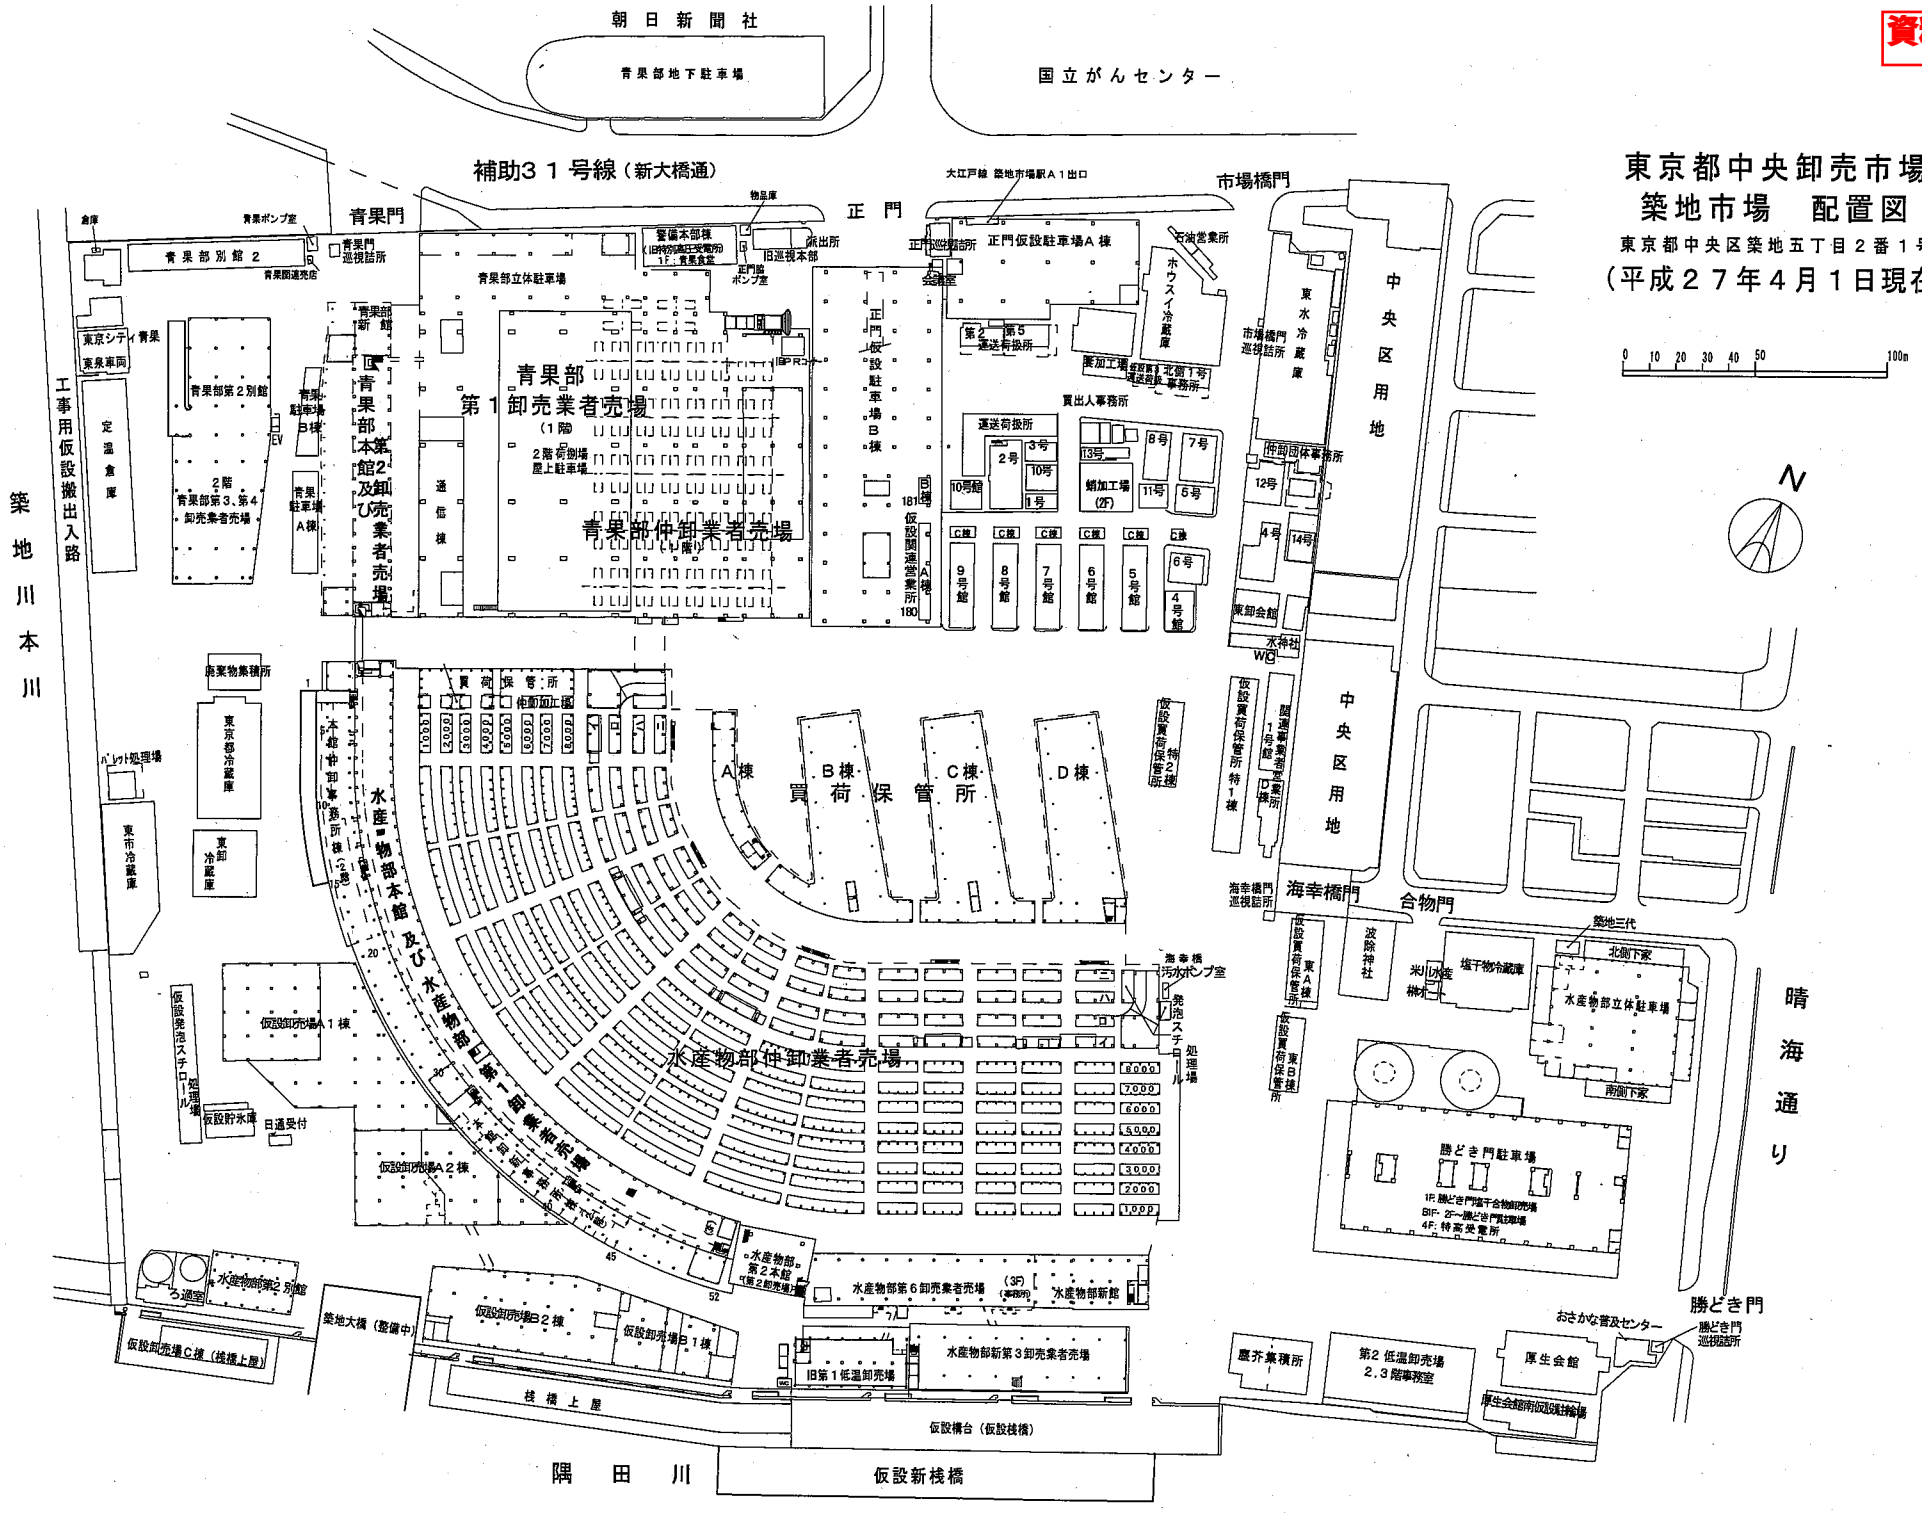
（平成２７年４月１日現在）